

राजेश साह प्रॉपर्टी

प्लॉट

खरीदना

बेचना

राजेश साह 99260-12304

TO BOMBAY HOSPITAL

राजेश साह प्रॉपर्टी

प्लॉट

खरीदना


बेचना

राजेश साह 99260-12304

S.NO.	PLO
1	4.5X
2	6X15
	7.5X
4	9X17
5	9X15
6	9X18
7	12X1
8	12X

PROPOSED 30.00 MTS W ROAD

SCH. NO. 134

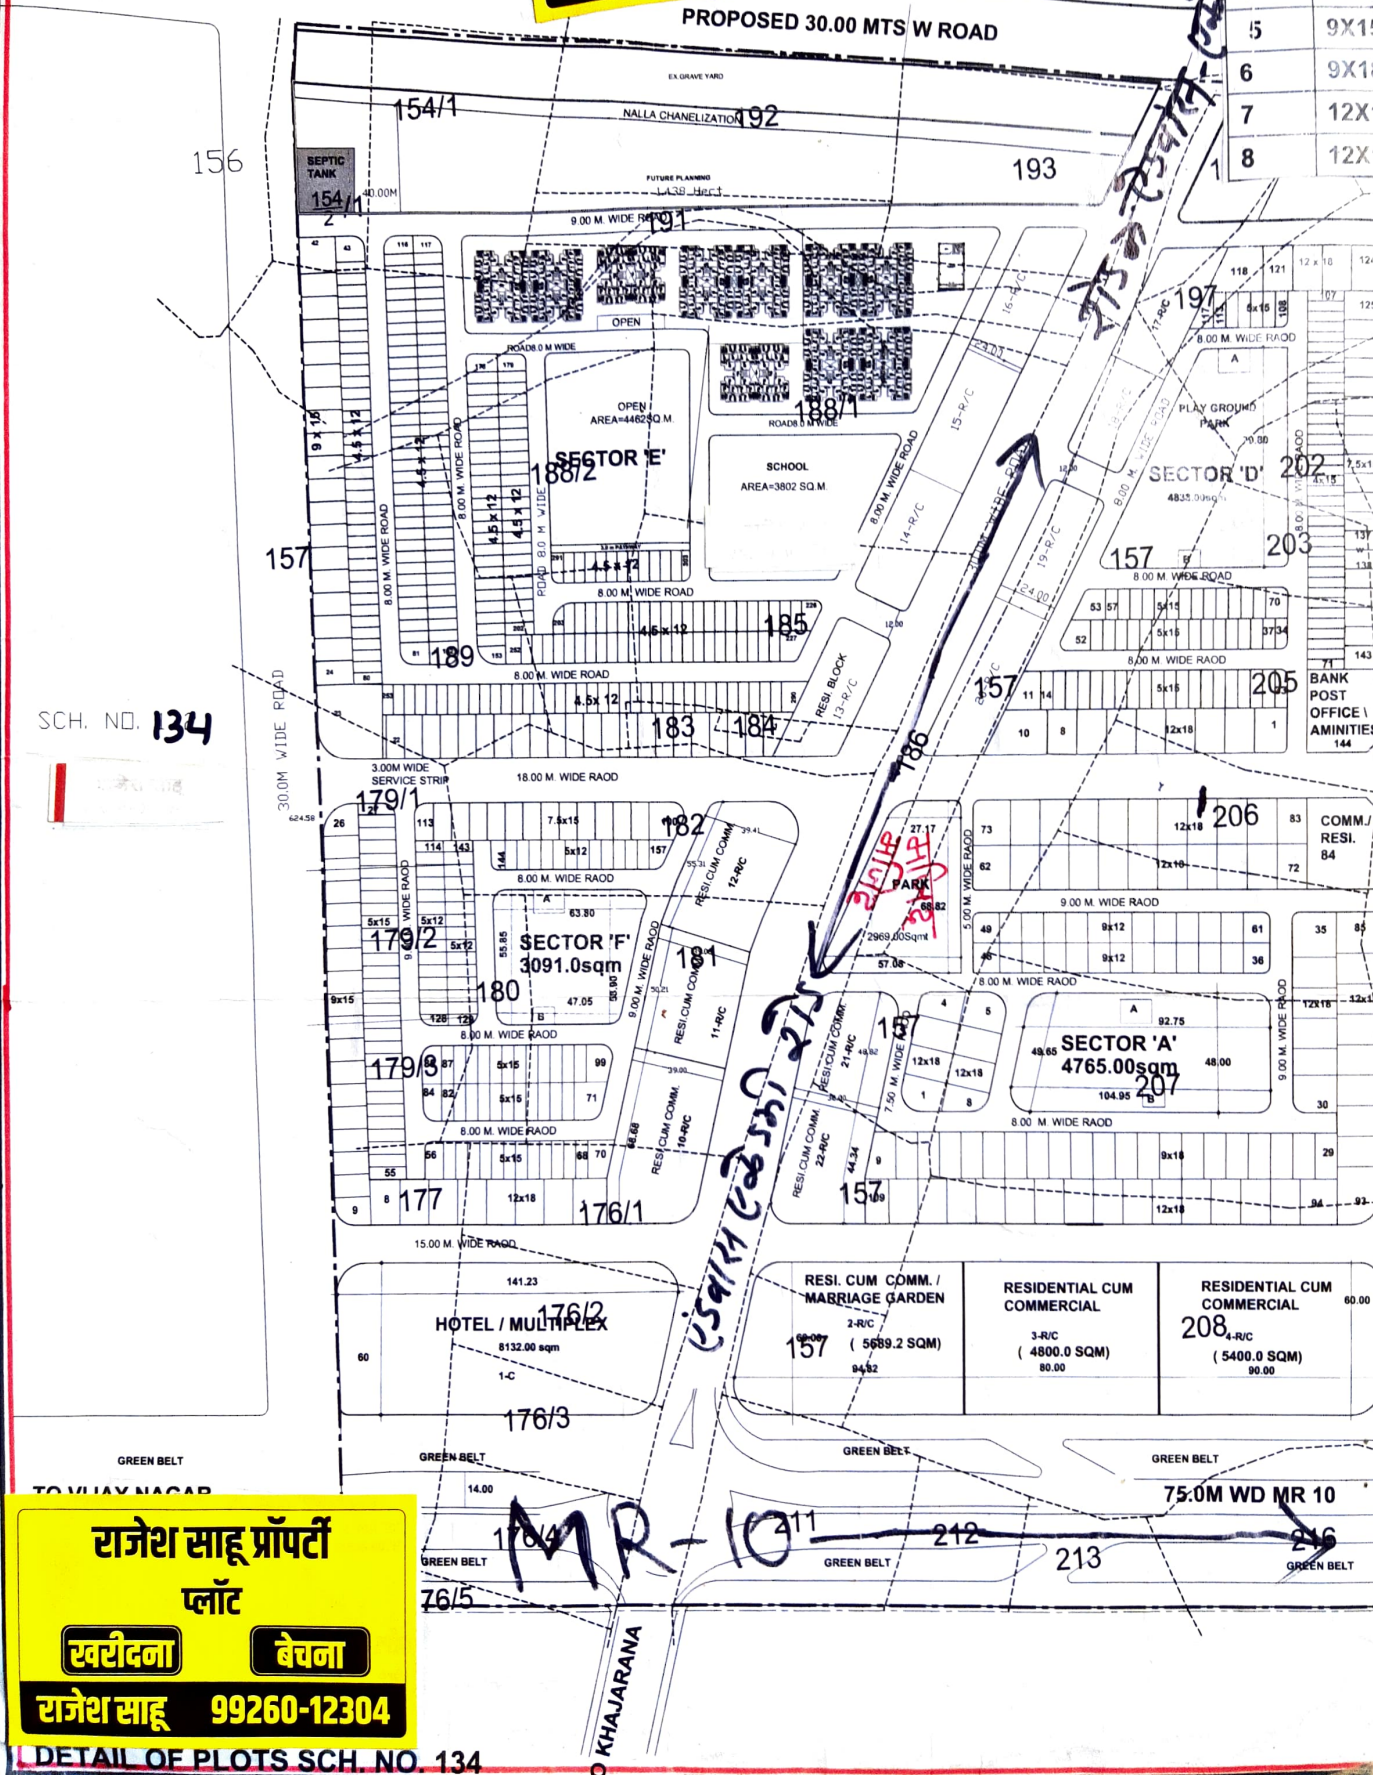

राजेश साह प्रॉपर्टी

प्लॉट

खरीदना

बेचना

राजेश साह 99260-12304


DETAIL OF PLOTS SCH. NO. 134

TO KHAJARANA

T SIZE	AREA IN SQM.	PER. BUILT UP	F. A. R.
12.0	54.00	60 %	1.5
	90.00	60 %	1.5
15.0	112.00	50 %	1.5
	153.00	50 %	1.5
	135.00	50 %	1.5
	162.00	50 %	1.5
5	180.00	50 %	1.5
8	216.00	42 %	1.5

9	15X22	330.00	35 %	1.5
10	15X30	450.00	33 %	1.5
11	7.5X18.0	135.0	50 %	1.5
12	9X12	108.00	60 %	1.5
13	4x15	60.00	60 %	1.5
14	4.5x15	67.50	60 %	1.5
15	5X12.0	60.00	60 %	1.5
15	5X15.0	75.00	60 %	1.5

राजेश साहू प्रॉपर्टी प्लॉट

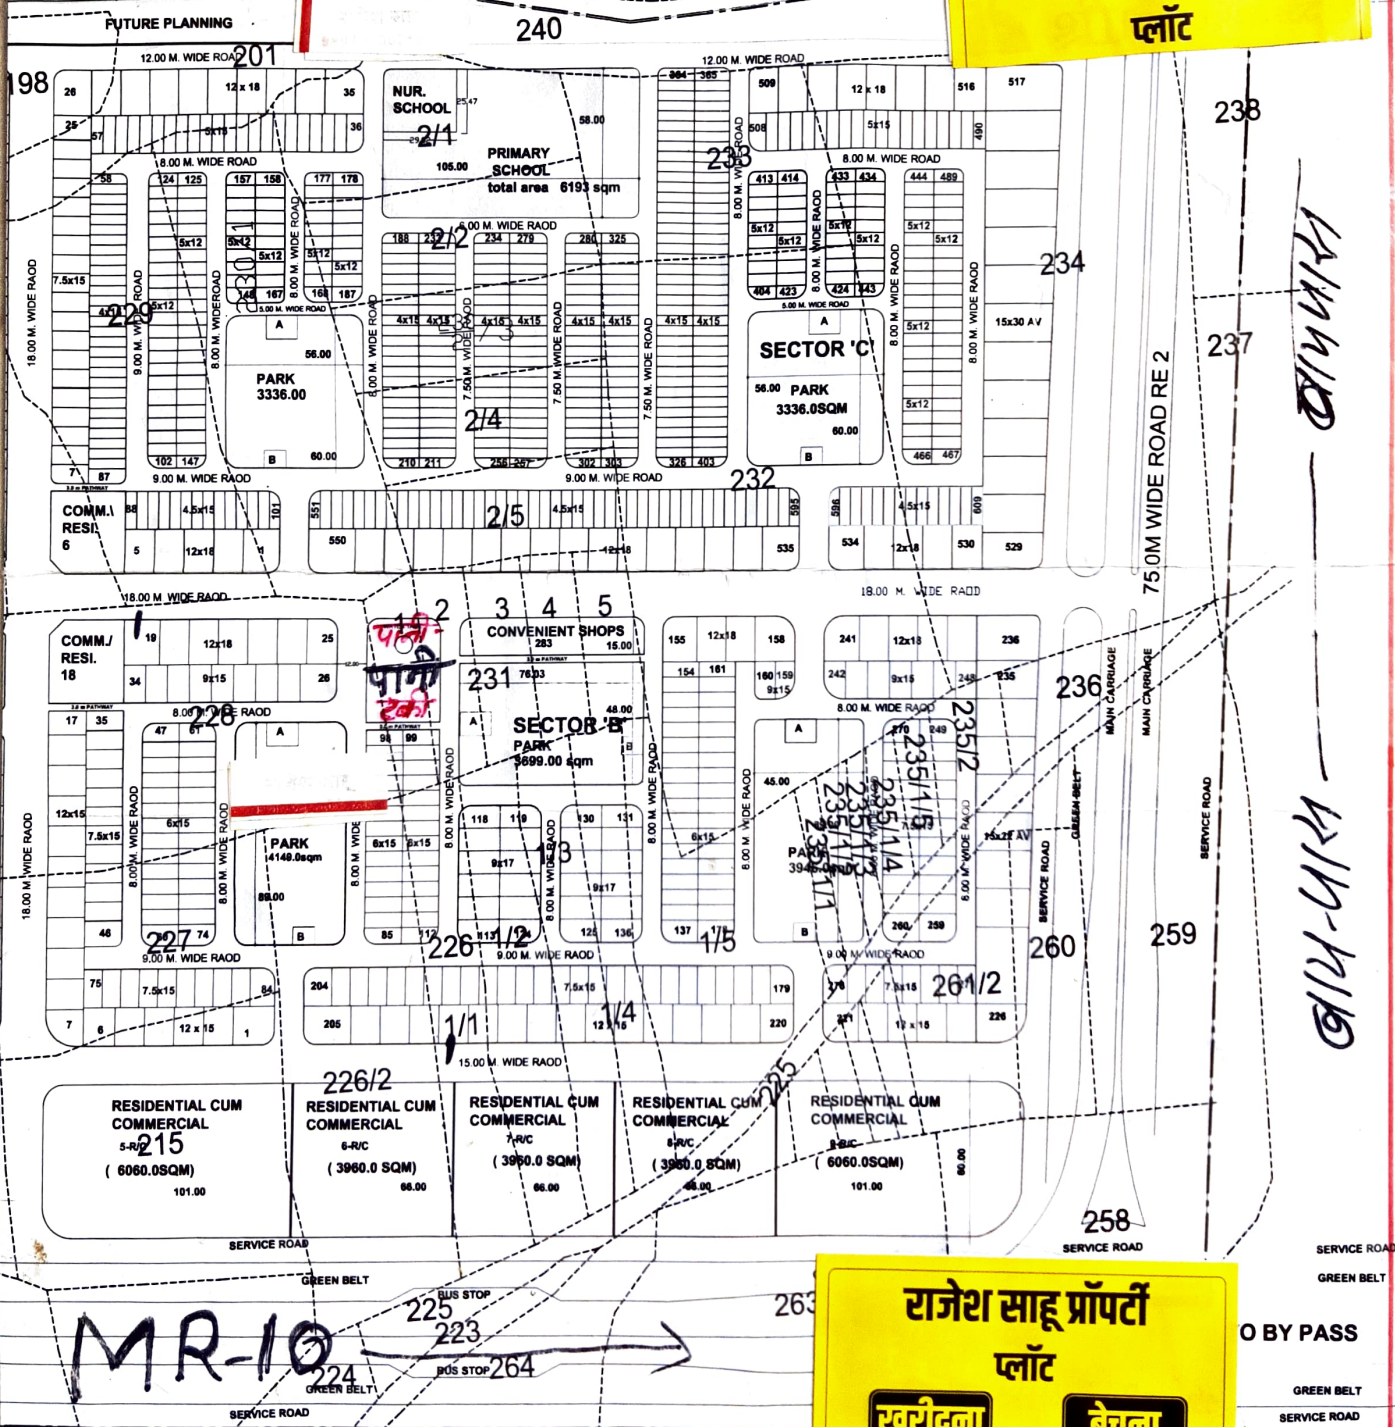

राजेश साहू प्रॉपर्टी प्लॉट
खरीदना बेचना
राजेश साहू 99260-12304

MR-10

Sch. no. 134

DETAIL OF COMM.CUM RESI. PLOTS AT M.R.10

बाय-पास

BY PASS

GREEN BELT

SERVICE ROAD