

INDORE DEVELOPMENT AUTHOR LAYOUT PLAN OF SCHEME NO 94 (SECTOR "A")

राजेश साहू प्रॉपर्टी
प्लॉट


खरीदना

बेचना

राजेश साहू 99260-12304

94-A

SECTOR-'A'

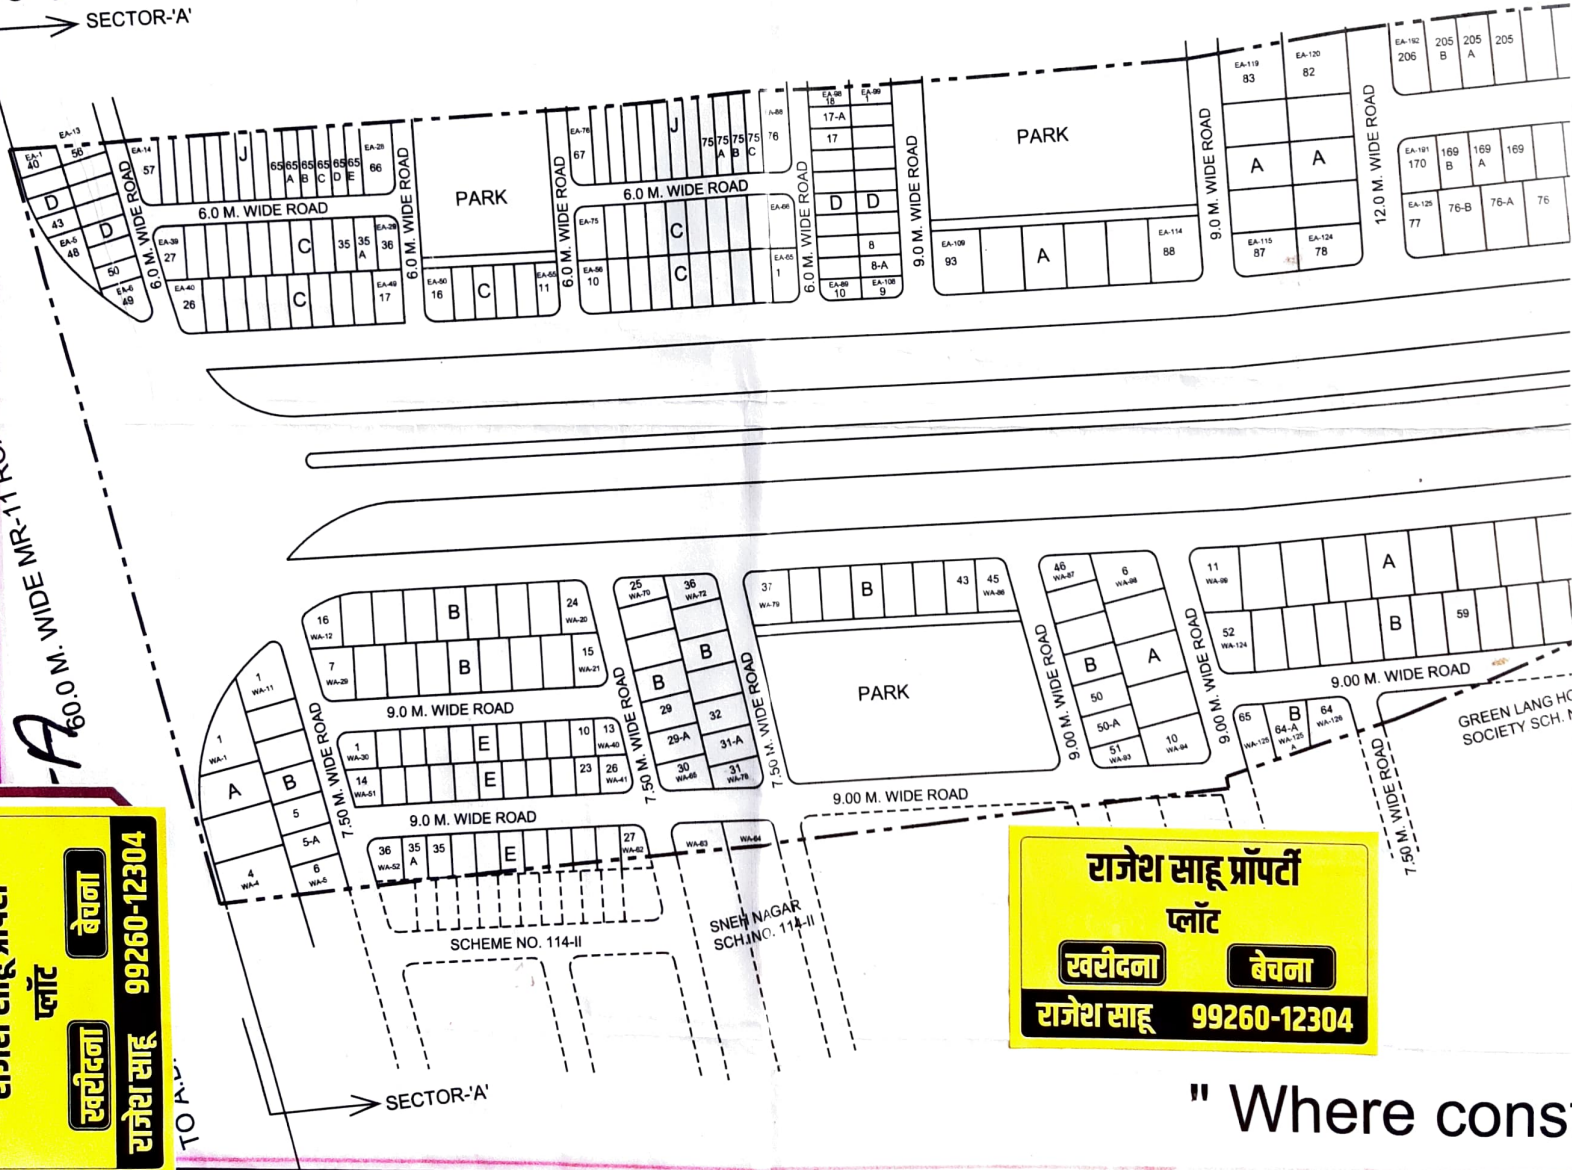


राजेश साहू प्रॉपर्टी
प्लॉट
खरीदना
राजेश साहू 99260-12304
बेचना

राजेश साहू प्रॉपर्टी
प्लॉट
खरीदना
राजेश साहू 99260-12304
बेचना

" Where const

TY

राजेश साह प्रॉपर्टी
प्लॉट
खरीदना बेचना
राजेश साह 99260-12304

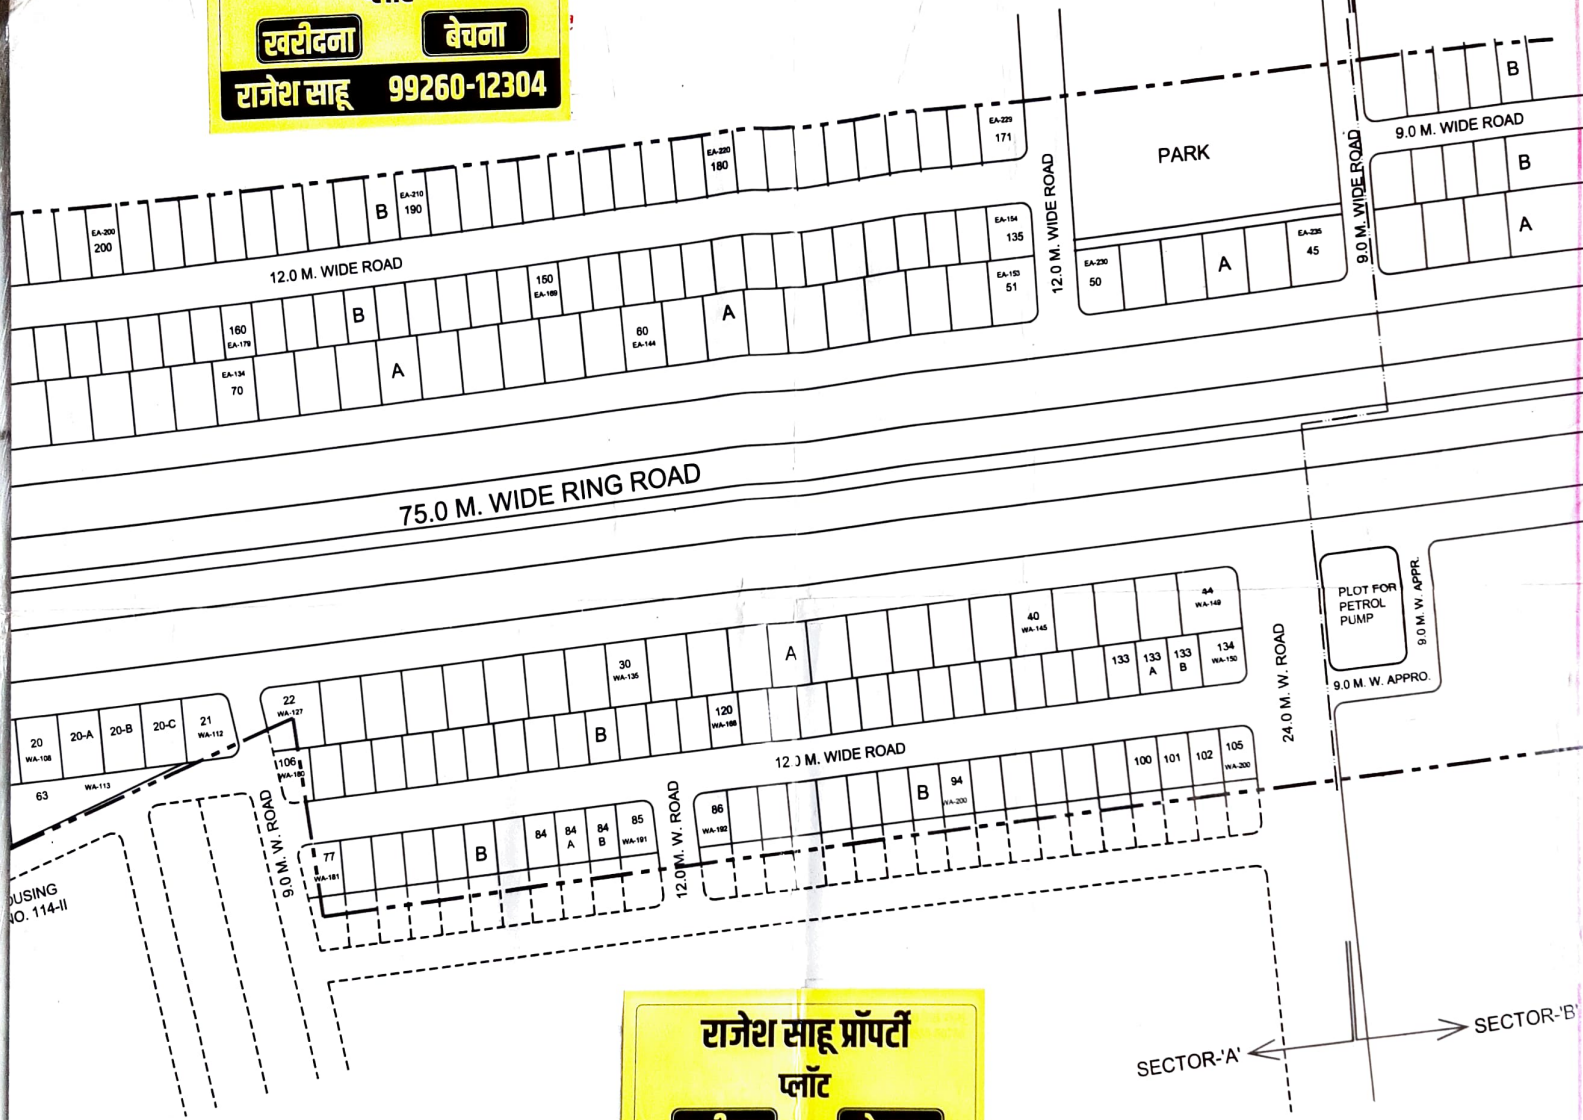

राजेश साह प्रॉपर्टी
प्लॉट
खरीदना बेचना
राजेश साह 99260-12304

N ⊖

Construction is a never-ending process "