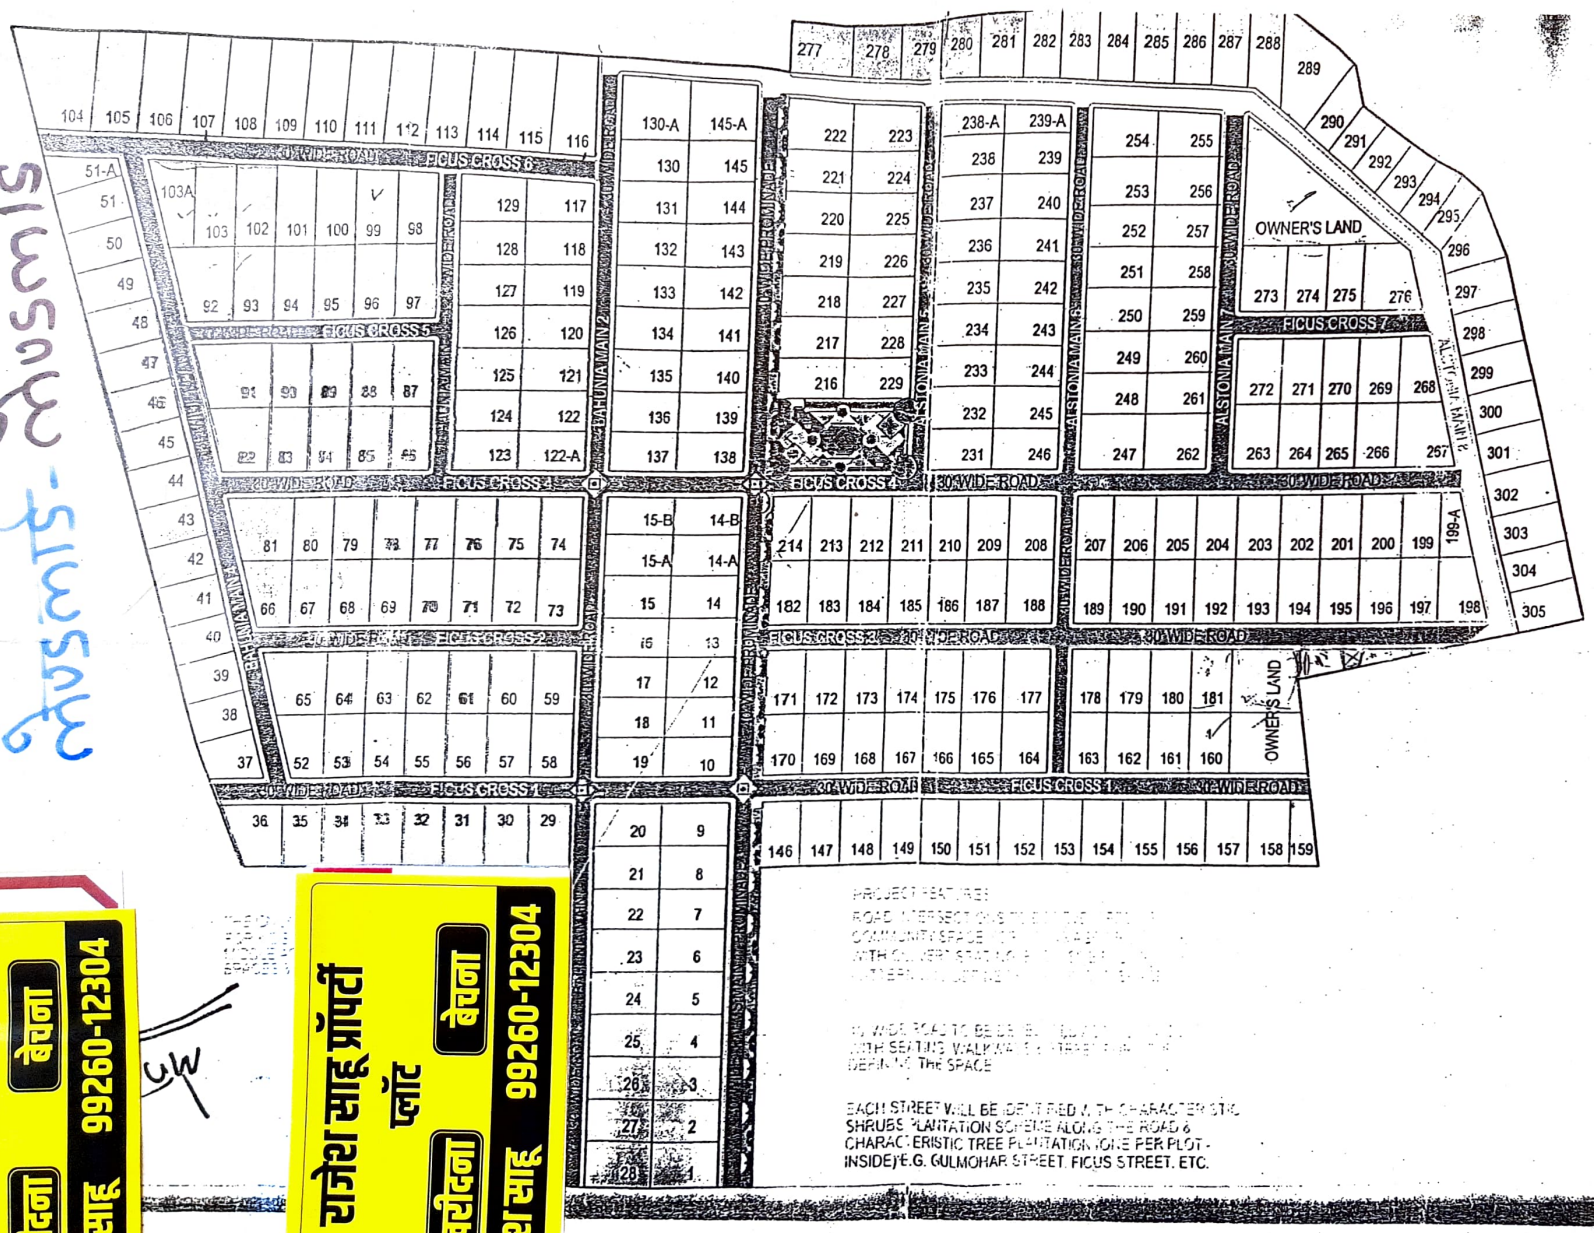

REVISION NO	DATE	DESCRIPTION
1	31/08/07	FLOOR SLAB THICK SECTION REVISED

REVISIONS

PROJECT
FOR LANDLORD ESTATE
NIPANIA, INDORE

PROJECT ARCHITECT
L.S.VASWANI ARCH. PVT. LTD.
INDORE

DWG TITLE
PROJECT PLAN

DWG NO./REVISION	SCALE
LA/LLEST/DRG-01	1:1750

NORTH	REVISION	DATE OF ISSUE
	R1	25/09/ 2007

LANDSCAPE ARCHITECT
agnihotri associates
G4, Blue Moon Apartments, Plot No. 10

राजेश साहू प्रॉपर्टी
प्लॉट
खरीदना बेचना
राजेश साहू 99260-12304

राजेश साहू प्रॉपर्टी
प्लॉट
खरीदना बेचना
राजेश साहू 99260-12304